

ΕΦΗΜΕΡΙΣ ΤΗΣ ΚΥΒΕΡΝΗΣΕΩΣ
ΤΗΣ ΕΛΛΗΝΙΚΗΣ ΔΗΜΟΚΡΑΤΙΑΣ

ΑΘΗΝΑ 25 ΝΟΕΜΒΡΙΟΥ 1992	ΤΕΥΧΟΣ ΤΕΤΑΡΤΟ	ΑΡΙΘΜΟΣ ΦΥΛΛΟΥ 1211

ΠΕΡΙΕΧΟΜΕΝΑ

ΑΝΑΔΑΣΩΣΕΙΣ

ΑΠΟΦΑΣΕΙΣ

Αριθ. 2986 (1)

Κήρυξη αναδασωτέας έκτασης δύο χιλιάδων εννιακοσίων μ2 που βρίσκεται στη θέση «Σιάρκο» περιφερείας Κοινότητας Νικολιτσίου του Νομού Πρέβεζας.

Ο ΝΟΜΑΡΧΗΣ ΠΡΕΒΕΖΑΣ

Έχοντας υπόψη:

1. Τις διατάξεις του Ν.3200/55 περί διοικητικής αποκέντρωσης, όπως τροποποιήθηκε και συμπληρώθηκε μεταγενέστερα με το Ν.Δ. 532/70.

2. Το άρθρο 117 παρ. 3 του Συντάγματος.

3. Τις διατάξεις του Ν. 998/79 «περί προστασίας των δασών και δασικών εν γένει εκτάσεων της χώρας» και συγκεκριμένα:

α. Του άρθρου 41 παρ. 1

β. Του άρθρου 38 παρ. 1

4. Τις αριθ. 160417/8.7.1980 και 182447/24.9.1980 Διαταγές του Υπ. Γεωργίας.

5. Την αριθ. 2838/23.10.92 πρόταση της Διεύθυνσης Δασών Πρέβεζας, για κήρυξη ως αναδασωτέας της αναφερομένης στο θέμα εκτάσεως, αποφασίζουμε:

Κηρύσσουμε αναδασωτέα, με σκοπό την αποκατάσταση της δασικής βλάστησης που καταστράφηκε από παράνομη εκχέρσωση, την έκταση των Δύο χιλιάδων εννιακοσίων μ2 που βρίσκεται στη θέση «Σιάρκο» περιφερείας Κοινότητας Νικολιτσίου του Νομού Πρέβεζας και προσδιορίζεται από τα στοιχεία Α-Β-Γ-Δ-Ε-Ζ-Α, όπως φαίνονται στο συνημμένο διάγραμμα, το οποίο αποτελεί αναπόσπαστο μέρος της αποφάσεως αυτής και έχει όρια:

ΑΝΑΤΟΛΙΚΑ: Με Κοινοτική δασική έκταση (αριθ. 120 τεμάχιο)
ΔΥΤΙΚΑ: Με το αριθ. 108 κληροτεμάχιο Ελ. Στράτη
ΒΟΡΕΙΑ: Με Κοινοτική δασική έκταση (αριθ. 120 τεμάχιο).
ΝΟΤΙΑ: Με Κοινοτική δασική έκταση (αριθ. 120 τεμάχιο).

Η απόφαση αυτή να δημοσιευθεί στην Εφημερίδα της Κυβερνήσεως.

Πρέβεζα, 26 Οκτωβρίου 1992


Ο Νομάρχης
ΔΗΜ. ΤΣΙΑΜΑΚΗΣ


ΝΟΜΑΡΧΙΑ ΠΡΕΒΕΖΑΣ
ΔΙΕΥΘΥΝΣΗ ΔΑΣΩΝ

Ανήκει στην αριθ.
απόφαση Νομ. Πρεβεζας

ΤΟΠΟΓΡΑΦΙΚΟ ΔΙΑΓΡΑΜΜΑ
αναδασωτέας εκτάσεως 2.900 μ²
στη θέση "Σιάρκο" περιφέρειας Κοιν. Νικολιτσίου
ΚΛΙΜΑΚΑ 1:1.000



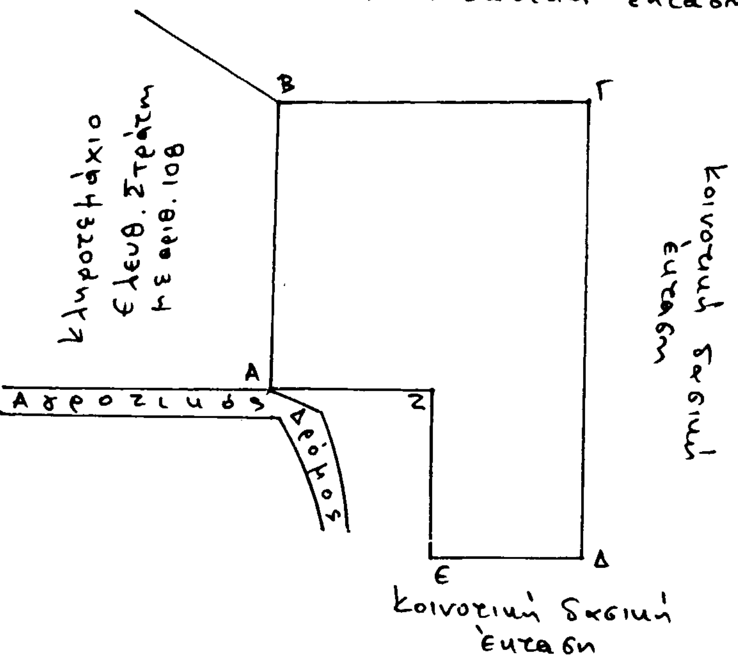

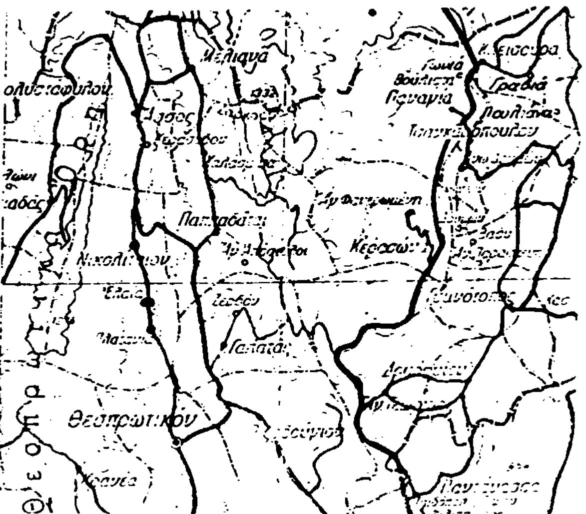

ΥΠΟΜΝΗΜΑ

Α.Β...Ζ.Α. Όρια εκτάσεως
═══ Δρόμοι αμαξιτοί

ΘΕΩΡΗΘΗΚΕ
Πρέβεζα -10-1992
Ο Νομάρχης

Ο
Διευθυντής Δασών

Ο
Συντάξας

Ι. ΣΤΟΥΡΟΣ

ΑΠΑΛΛΟΤΡΙΩΣΕΙΣ

ΑΠΟΦΑΣΕΙΣ

Αριθ. 1190 (2)

Καθορισμός των ορίων του αιγιαλού και δημιουργία ζώνης παραλίας στη θέση «ΚΑΒΟ ΠΛΑΚΟ» κοινότητας Παλαιοκάστρου Ν. Λασιθίου.

Ο ΝΟΜΑΡΧΗΣ ΛΑΣΙΘΙΟΥ

Έχοντας υπόψη:

1) Τις διατάξεις των άρθρων 1 μέχρι και 7 του Α.Ν. 2344/40 «Περί αιγιαλού και παραλίας» όπως τροποποιήθηκαν και συμπληρώθηκαν με τις διατάξεις: α) του άρθρ. 13 του Ν. 1078/1980 και β) του άρθρ. 23 του Ν. 1337/1983.

2) Τις διατάξεις της παρ. 9 του άρθρ. 1 του κεφαλαίου Β' της 0208/181/26.4.82 (ΦΕΚ 214/Β/82) κοινής απόφασης των Υπουργών Προεδρίας Κυβερνήσεως και Οικονομικών «Αναμόρφωση Συλλογικών οργάνων γνωμοδοτικής και αποφασιστικής αρμοδιότητας του Υπουργείου Οικονομικών» καθώς τροποποιήθηκε με το άρθρ. 100 του Π.Δ. 284/88 «Οργανισμός του Υπουργείου Οικονομικών».

3) Την από 7.6.1991 έκθεση της επιτροπής καθορισμού των ορίων του αιγιαλού και παραλίας και θέσεων αμμοληψίας που καθόρισε τα όρια του αιγιαλού και παραλίας στην περιοχή «Κάβο Πλάκο» Κοιν. Παλαιοκάστρου και το από Φεβρουάριο 1991 με κλίμακα 1:1000 τοπογραφικό διάγραμμα σε έξη πινακίδες του πολιτικού μηχανικού Νικολάου Μεταξάκη που θεωρήθηκε την 14.5.91 από την Δ/νση Τεχνικών Υπηρεσιών της Νομαρχίας Λασιθίου και συνοδεύει την έκθεση της προαναφερόμενης επιτροπής.

4) Τη σύμφωνη γνώμη του Γενικού Επιτελείου Ναυτικού, που διατυπώθηκε στο Φ.544.5/373/18.6.1992 έγγραφό του.

5) Τις διατάξεις του άρθρ. 1 της παρ. 1 του Ν.3200/55 (ΦΕΚ 97/Α/55) «Περί διοικητικής αποκεντρώσεως» σε συνδυασμό με τις διατάξεις του από 28.6.55 Β.Δ/τος «Περί εξαιρέσεως από της κατά το άρθρ. 1 παρ. 1 του Ν. 3200/55 αρμοδιότητος των Νομαρχών, αντικειμένων τινων αρμοδιότητος του Υπουργού Οικονομικών», του Β.Δ. 704/70 και του άρθρ. 1 παρ. 5 του Π.Δ. 71/84, σχετικά με την μεταβίβαση αρμοδιοτήτων του Υπουργού Οικονομικών στους Νομάρχες και στις περιφερειακές Αρχές διανομαρχιακού επιπέδου, αποφασίζουμε:

1. Επικυρώνουμε την από 7.6.1991 έκθεση της επιτροπής καθορισμού των ορίων του αιγιαλού και παραλίας και θέσεων αμμοληψίας, καθώς και το από Φεβρουάριο 1991 τοπογραφικό διάγραμμα σε έξη πινακίδες που την συνοδεύει, το οποίο συντάχθηκε από τον Πολιτικό Μηχανικό Νικόλαο Μεταξάκη και θεωρήθηκε από την Δ/νση Τεχνικών Υπηρεσιών της Νομαρχίας Λασιθίου, επί του οποίου η πιό πάνω επιτροπή, με κόκκινη γραμμή καθόρισε τα όρια του αιγιαλού, στη θέση «Κάβο Πλάκο» Παλαιοκάστρου και με κίτρινη γραμμή τα όρια της παραλίας στην ίδια θέση.

Η παρούσα απόφαση μαζί με την έκθεση και το διάγραμμα που προαναφέραμε, να δημοσιευθούν στην Εφημερίδα της Κυβερνήσεως.

Αγ. Νικόλαος, 15 Οκτωβρίου 1992

Ο Νομάρχης
ΚΩΣΤΗΣ ΧΑΤΖΗΔΑΚΗΣ

ΕΛΛΗΝΙΚΗ ΔΗΜΟΚΡΑΤΙΑ
ΝΟΜΑΡΧΙΑ ΛΑΣΙΘΙΟΥ
Δ.Ο.Υ. ΣΗΤΕΙΑΣ

ΕΚΘΕΣΗ

Επιτροπής καθορισμού ορίων αιγιαλού και παραλίας και θέσεων αμμοληψίας.

Η Επιτροπή καθορισμού ορίων αιγιαλού και παραλίας και θέσεων αμμοληψίας που προβλέπεται από την παρ. 5β του άρθρου 1 κεφ. Β της υπ' αριθ. 0.208/181/26.4.82 κοινής απόφασης των Υπουργών Προεδρίας Κυβερνήσεως και Οικονομικών (ΦΕΚ 214/26.4.82 τεύχος Β') συνήλθε σήμερα την 7.6.91 ημέρα Παρασκευή και ώρα 12 Μεσημβρινή στα γραφεία της Δ.Ο.Υ. Σητείας και στην οποία έλαβαν μέρος οι:

1) Μαραζάκης Νικόλαος προϊστάμενος Δ.Ο.Υ. Σητείας σαν Πρόεδρος και

2) Σταματάκης Ελευθέριος Πολιτ. Μηχ/κός στη ΔΤΥ Ν. Λασιθίου, σύμφωνα με την αριθμό 29/10.1.1991 απόφαση του Νομάρχη Λασιθίου και

3) Μπατσολάκης Ιωάννης Λιμενάρχης Υπολιμεναρχείου Σητείας σαν μέλος και αφού έλαβε υπόψη της.

Α) Την υπ' αριθμ. 1732/26.3.91 αίτηση της Εταιρίας Ανάπτυξης Ανατολικής Κρήτης Α.Ε. με την οποία ζητά τον καθορισμό των ορίων του αιγιαλού και της παραλίας μπροστά από την ιδιοκτησία της στη θέση «ΚΑΒΟ ΠΛΑΚΟ» της περιοχής Πλαιοκάστρου του Νομού Λασιθίου Κρήτης.

Β) Τα σχετικά τοπογραφικά διαγράμματα της προς καθορισμό περιοχής που συντάχθηκαν τον Φεβρουάριο 1991 από τον Πολιτικό Μηχανικό Νικόλαο Μεταξάκη ελέγχθηκαν την 14.5.91 από τον Σταματάκη Ελευθέριο Πολιτικό Μηχανικό της Δ/νσης Τ.Υ. της Νομαρχίας Λασιθίου και θεωρήθηκαν την 14.5.91 από τον Προκοπάκη Νικόλαο Δ/ντή Τεχνικών Υπηρεσιών Νομαρχίας Λασιθίου και

Γ) Τα στοιχεία που προκύψανε από την επιτόπια μετάβαση και αυτοψία που διενεργήθηκε από την επιτροπή στην προς καθορισμό θέση, αποφασίζει Ομόφωνα:

Καθορίζει επί τεσσάρων αντιτύπων των τοπογραφικών διαγραμμάτων που επισυνάπτονται στην παρούσα έκθεση:

1) Με συνεχόμενη κόκκινη γραμμή την οριογραμμή του αιγιαλού

2) Με συνεχόμενη κίτρινη γραμμή την οριογραμμή της παραλίας

Οι κορυφές της οριογραμμής του αιγιαλού με αριθμούς 1.2.3.4........110 και της παραλίας με αριθμούς 1'.2'.3'.4'........110' εξαρτήθηκαν από σταθερά σημεία με απόσταση σε τσιμεντομένους σιδηροπασάλους.

Ο καθορισμός του αιγιαλού και της παραλίας στην παραπάνω θέση γίνεται για πρώτη φορά στη δε ζώνη παραλίας δεν υπάρχουν κτίσματα.


Τίθεται ζώνη παραλίας γιατί δεν εξυπηρετούνται οι σκοποί της παραγρ. 1 του άρθρου 7 του Α.Ν. 2344/40.


Σητεία, 7 Ιουνίου 1991

Η Επιτροπή

Ο Πρόεδρος
ΝΙΚ. Δ. ΜΑΡΑΖΑΚΗΣ

Τα Μέλη
ΕΛΕΥΘΕΡΙΟΣ ΣΤΑΜΑΤΑΚΗΣ
ΓΙΑΝΝΗΣ ΜΠΑΤΣΟΛΑΚΗΣ

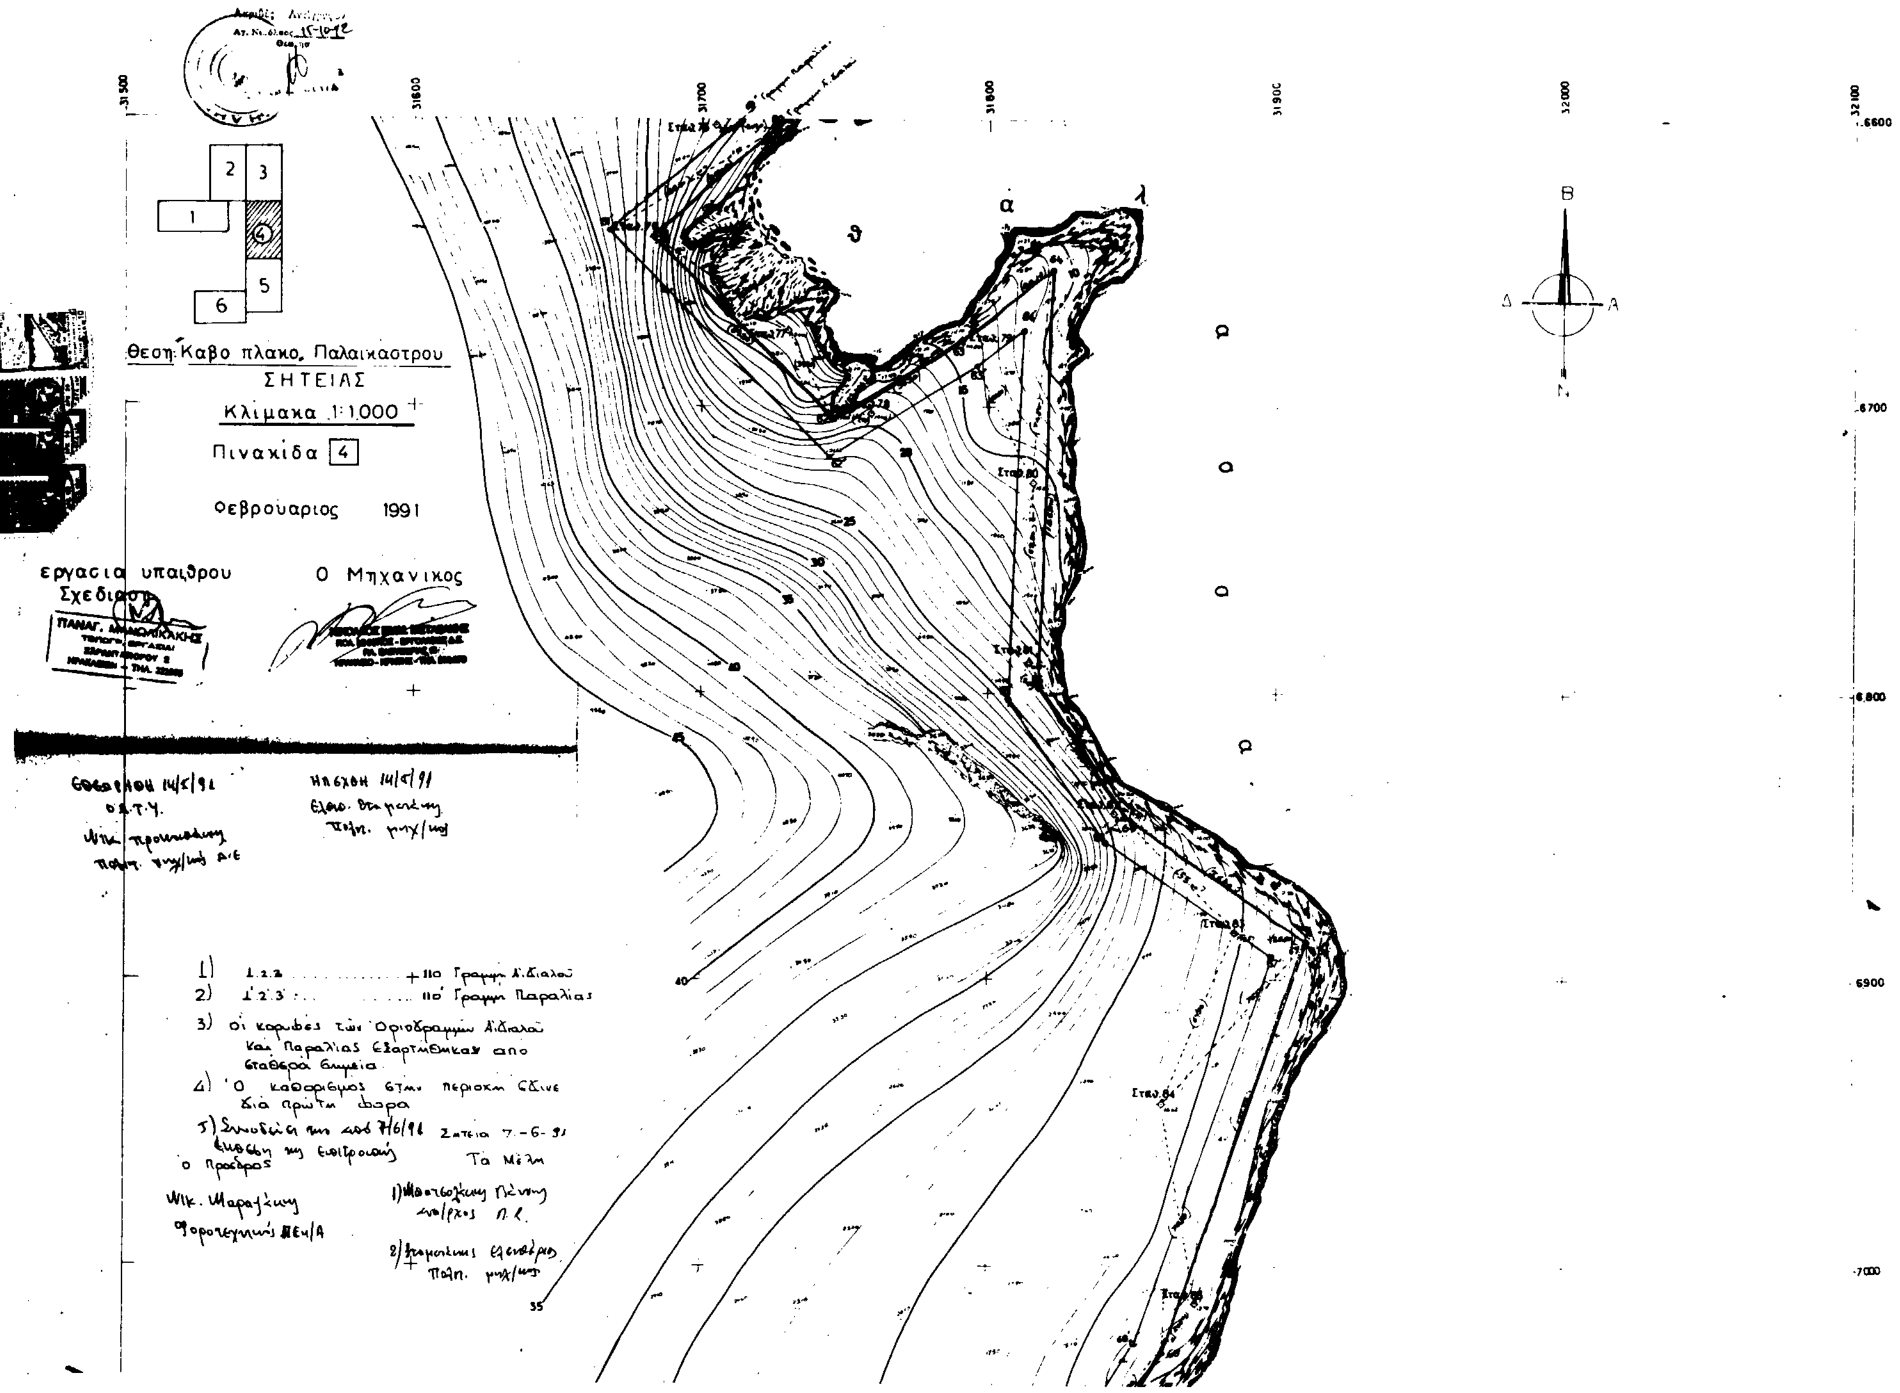

Θεση: Καβο πλακο, Παλαικαστρου
ΣΗΤΕΙΑΣ
Κλιμακα 1:1000
Πινακιδα 4
Φεβρουαριος 1991
εργασια υπαιθρου
Σχεδιαση
Ο Μηχανικος
Β
Δ
Α
Ν
α
λ
ϑ
α
σ
σ
α

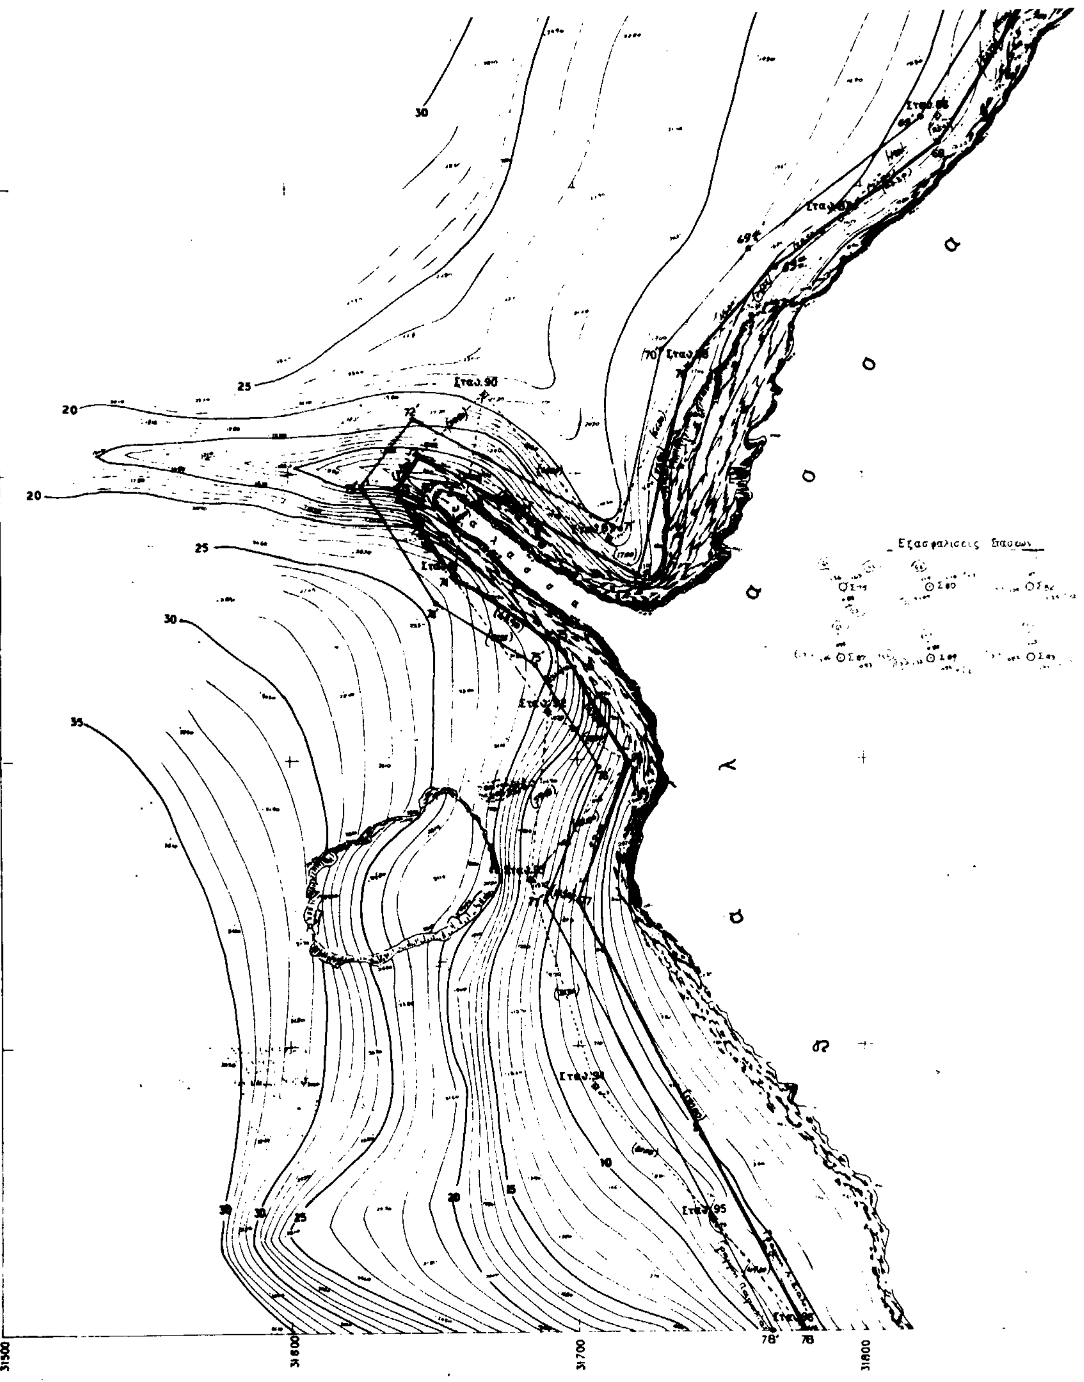


Συντεταγμένες και υψόμετρα Στάσεων Αποτύπωσης

	x	y	υψόμ.
Σ79	3170416	-660250	2170
Σ80	3181527	-672744	1566
Σ82	3184453	-684330	2350
Σ83	3188627	-688435	1533
Σ85	3187265	-701407	1278
Σ87	3179308	-711279	1415
Σ89	3171206	-722304	1907
Σ95	3168458	-734162	1337

ΣΥΝΤΕΤΑΓΜΕΝΕΣ ΣΤΑΘΕΡΩΝ			
75	3170416	-6602.50	21.70
76	3167340	-664105	24.94
77	3173040	-667400	13.00
78	3175900	-6702.90	19.46
79	3179110	-6676.50	14.80
80	3181527	-672744	15.66
81	3181420	-678980	21.40
82	3184453	-684330	23.50
83	3188627	-688433	15.33
84	3186040	-694310	16.62
85	3187265	-701407	12.78
86	3182620	-707010	14.10
87	3179308	-711279	14.15
88	3173930	-716270	17.46
89	3171206	-722304	19.07
90	3166820	-717210	21.20
91	3165750	-723620	23.10
92	3169010	-728360	18.28
93	3168458	-734162	13.37
94	3170555	-741425	8.43
95	3174810	-744070	6.95

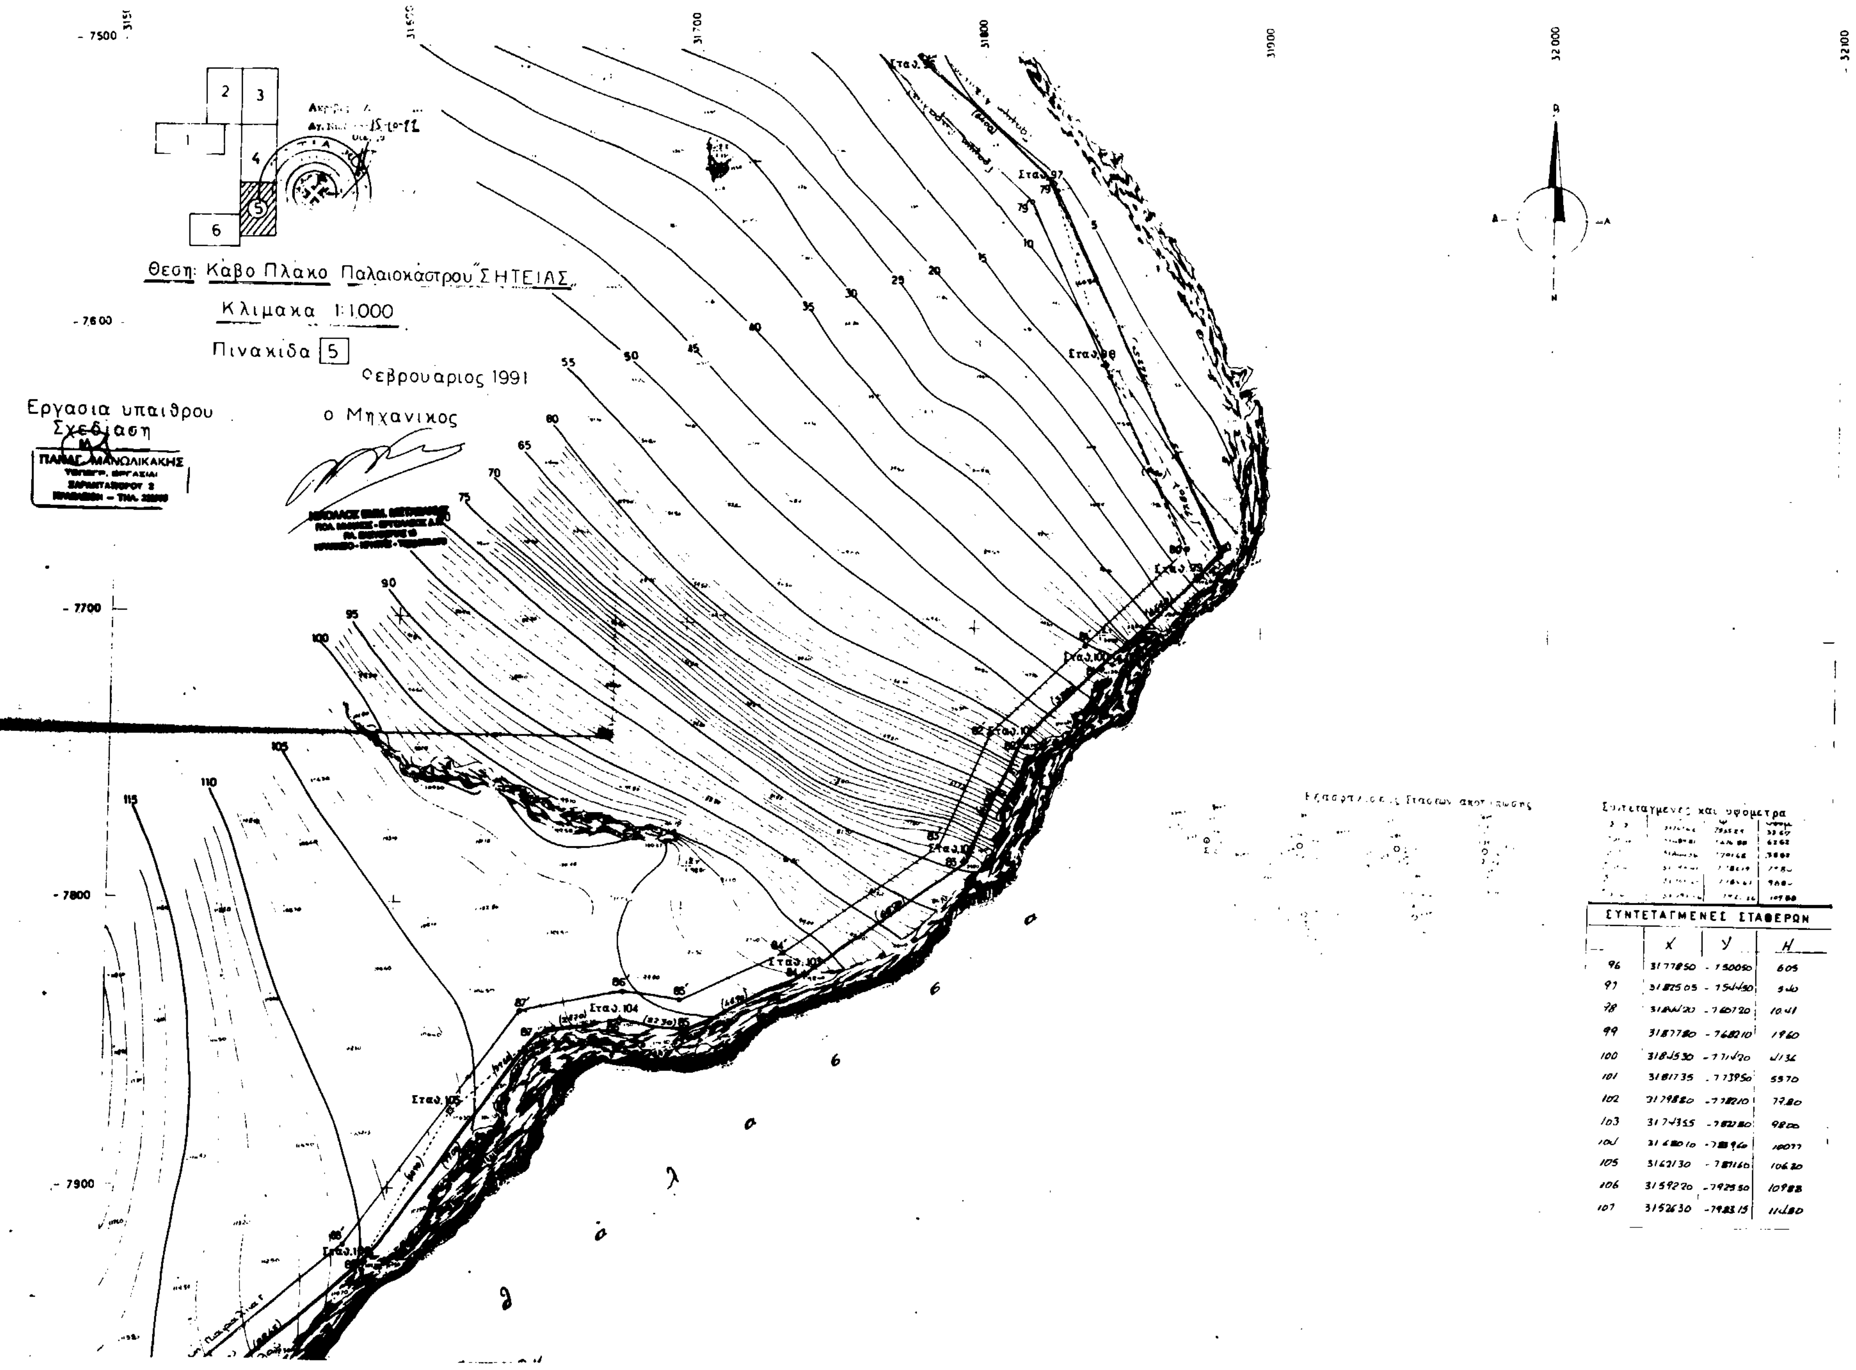

	X	Y	H
96	3177850	-750050	605
97	3182505	-754450	540
98	3184420	-760720	1041
99	3187780	-768210	1960
100	3184530	-771420	4136
101	3181735	-773950	5570
102	3179880	-778210	7780
103	3174355	-782280	9800
104	3168010	-788960	10077
105	3162130	-787160	10620
106	3159270	-792550	10988
107	3152630	-798315	11480

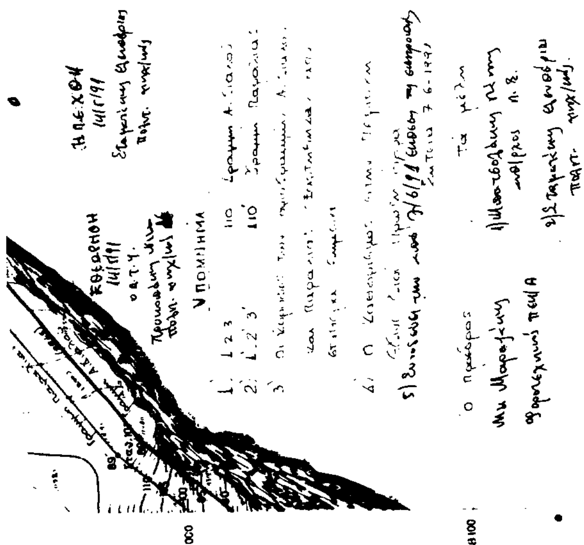

Εργασια υπαιθρου
Σχεδιασμ.

Θεση: Καβο πλακο
Παλαιοκαστρου ΣΗΤΕΙΑΣ
Κλιμακα 1:1000
Πινακιδα 3
Φεβρουαριος 1991

Ο Μηχανικος

Εξασφαλισεις Στασεων Αποτυπωσης

Συντεταγμενες Στασεων	x	y	υψος
Σ 53	31530.44	-584699	373
Σ Ι	31670.96	-5897.36	1258
Σ Κ	31808.05	-591640	1393
Σ Λ	31836..	-601658	1724
Σ 64	31831.70	-614763	690
Σ Μ	31716.50	-624732	1940
Σ Ν	31602.76	-633480	2580
Σ Ξ	31505.01	-644962	3935
Σ Ο	31451.06	-647937	5177
Σ Π	31316.47	-658608	6340
Σ Ρ	31240.10	-664450	7087
Τριγ.	31188.55	-667957	7265
Σ 69	31789.16	-631170	1540
Σ 73	31752.11	-647924	1555

ΣΥΝΤΕΤΑΓΜΕΝΕΣ ΣΤΑΘΕΡΩΝ

	X	Y	H
53	3153044	-584699	373
54	3157900	-587288	423
55	3162350	-580850	556
56	3166810	-577410	782
57	3169510	-583800	1310
58	3174250	-587010	1104
59	3178810	-590205	1509
60	3181990	-593580	1518
61	3184580	-598610	1216
62	3183320	-603120	1130
63	3183750	-608110	880
64	3183170	-611163	690
65	3184815	-621410	780
66	3188520	-625155	617
67	3190010	-631220	574
68	3184550	-631280	928
69	3178914	631170	1540
70	3175030	634480	1175
71	3101830	-639485	1660
72	3175020	-645510	1425
73	3175211	-647924	1555
74	3174690	-656210	1660

Σταθ.53 Σταθ.54 Σταθ.55 Σταθ.56 Σταθ.57 Σταθ.58 Σταθ.60 Σταθ.62 Σταθ.63

10 15 20

Β Α Ν Δ

Εθεωρηθη 14/5/91
Μιχ. Πρωτονωτάκης
Πολ. Μηχ/κός Α.Ε.


Ηλεγχθη 14/5/91
Σταματάκης Ελευθ.
Πολ. Μηχ/κός

ΥΠΟΜΝΗΜΑ

1. Σ.Σ ... Αιγιαλού
2. ... Παραλίας
3. ...
4. ...
5. Συνοδεία ... 7/6/91 ...

Ο ...
Μιχ. Μαραγκάκης
Τοπογράφος ΠΕ/Α

Μαστοροξάκης Πέτρος
Ανθ/ρχος Λ.Σ.

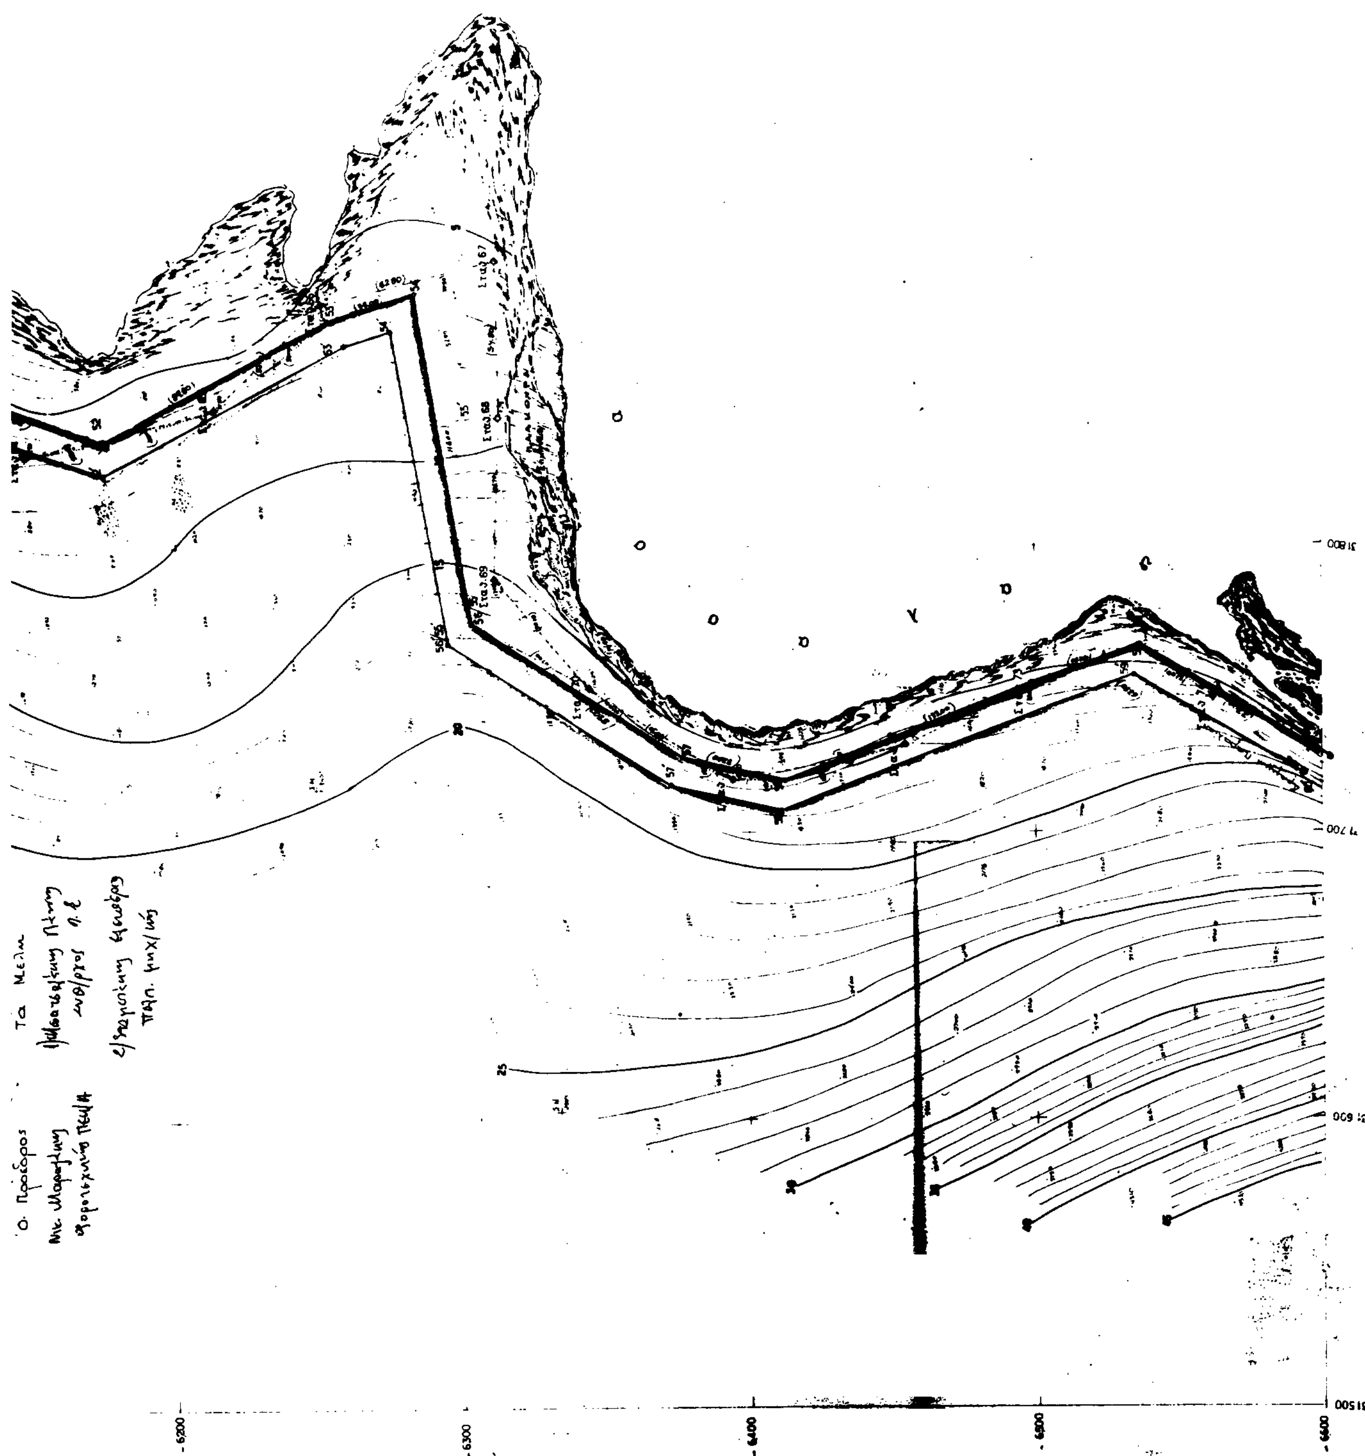

31800
31700
31600
31500
-6200
-6300
-6400
-6500
-6600

Θεση: Καβο πλακα Παλαιοκάστρου ΣΗΤΕΙΑΣ

ΚΛΙΜΑΚΑ 1:1000

Πινακίδα 2

Φεβρουάριος 1991

Ο Μηχανικος

Εργασια υπαιθρου

Σχεδιαση

Εθεωρήθη 14/5/91

Ο.Α.Τ.Υ.

Ηλέγχθη 14/5/91

ΥΠΟΜΝΗΜΑ

1) 1.2.3. .... ΝΟ. Γραμμή Αιγιαλού

2) 1'.2'.3'. .... ΝΟ' Γραμμή Παραλίας

3) Οι κορυφές των οριογραμμών αιγιαλού και παραλίας εξαρτήθηκαν από σταθερά σημεία.

4) Ο καθορισμός στην περιοχή γίνεται για πρώτη φορά.

5) Συνοδεύει την από 7/6/91 έκθεση της Επιτροπής

Σητεία 7-6-1991

Ο Πρόεδρος

Τα μέλη

ΣΥΝΤΕΤΑΓΜΕΝΕΣ ΣΤΑΘΕΡΩΝ			
33	30.971.54	-6.543.68	9.04
34	31.000.60	-6.525.00	6.20
35	31.031.98	-6.479.16	6.04
36	31.069.62	-6.438.39	6.10
37	31.102.64	-6.411.15	7.31
38	31.134.20	-6.375.90	7.08
39	31.177.45	-6.396.20	7.70
40	31.190.26	-6.342.59	6.96
41	31.214.10	-6.298.40	8.07
42	31.233.79	[illegible]	7.80
43	31.240.30	-6.191.60	9.32
44	31.256.22	-6.148.76	4.70
45	31.258.20	-6.096.40	3.66
46	31.257.40	-6.043.20	4.87
47	31.282.45	-5.993.10	4.32
48	31.280.50	-5.948.45	4.70
49	31.320.10	-5.916.50	4.03
50	31.365.40	-5.895.70	3.19
51	31.421.44	-5.880.37	2.90
52	31.465.50	-5.865.80	2.43

-5700 -5800 -5900 -6000 -6100 -6200

Θεση: Καβο Πλακο: Παλαιοκαστρου ΣΗΤΕΙΑΣ

ΚΛΙΜΑΚΑ 1:1000

Πινακιδα 6

Φεβρουαριος 1991

Εργασια υπαιθρου
Σχεδιαση

Ο Μηχανικος

ΥΠΟΜΝΗΜΑ

1. 1 2 3 110 Γραμμη Αιγιαλου

2) 1'2'3' 110 Γραμμη Παραλιας


3) Οι κορυφες των οριογραμμων Αιγιαλου και Παραλιας εξαρτηθηκαν απο σταθερα σημεια

4) Ο καθορισμος στην περιοχη εγινε δια πρωτη φορα

5) Συνεδριαση την αριθ. 7/6/91 Επιτροπης στη Σητεια 7 6 91

Ο Προεδρος

Τα μελη

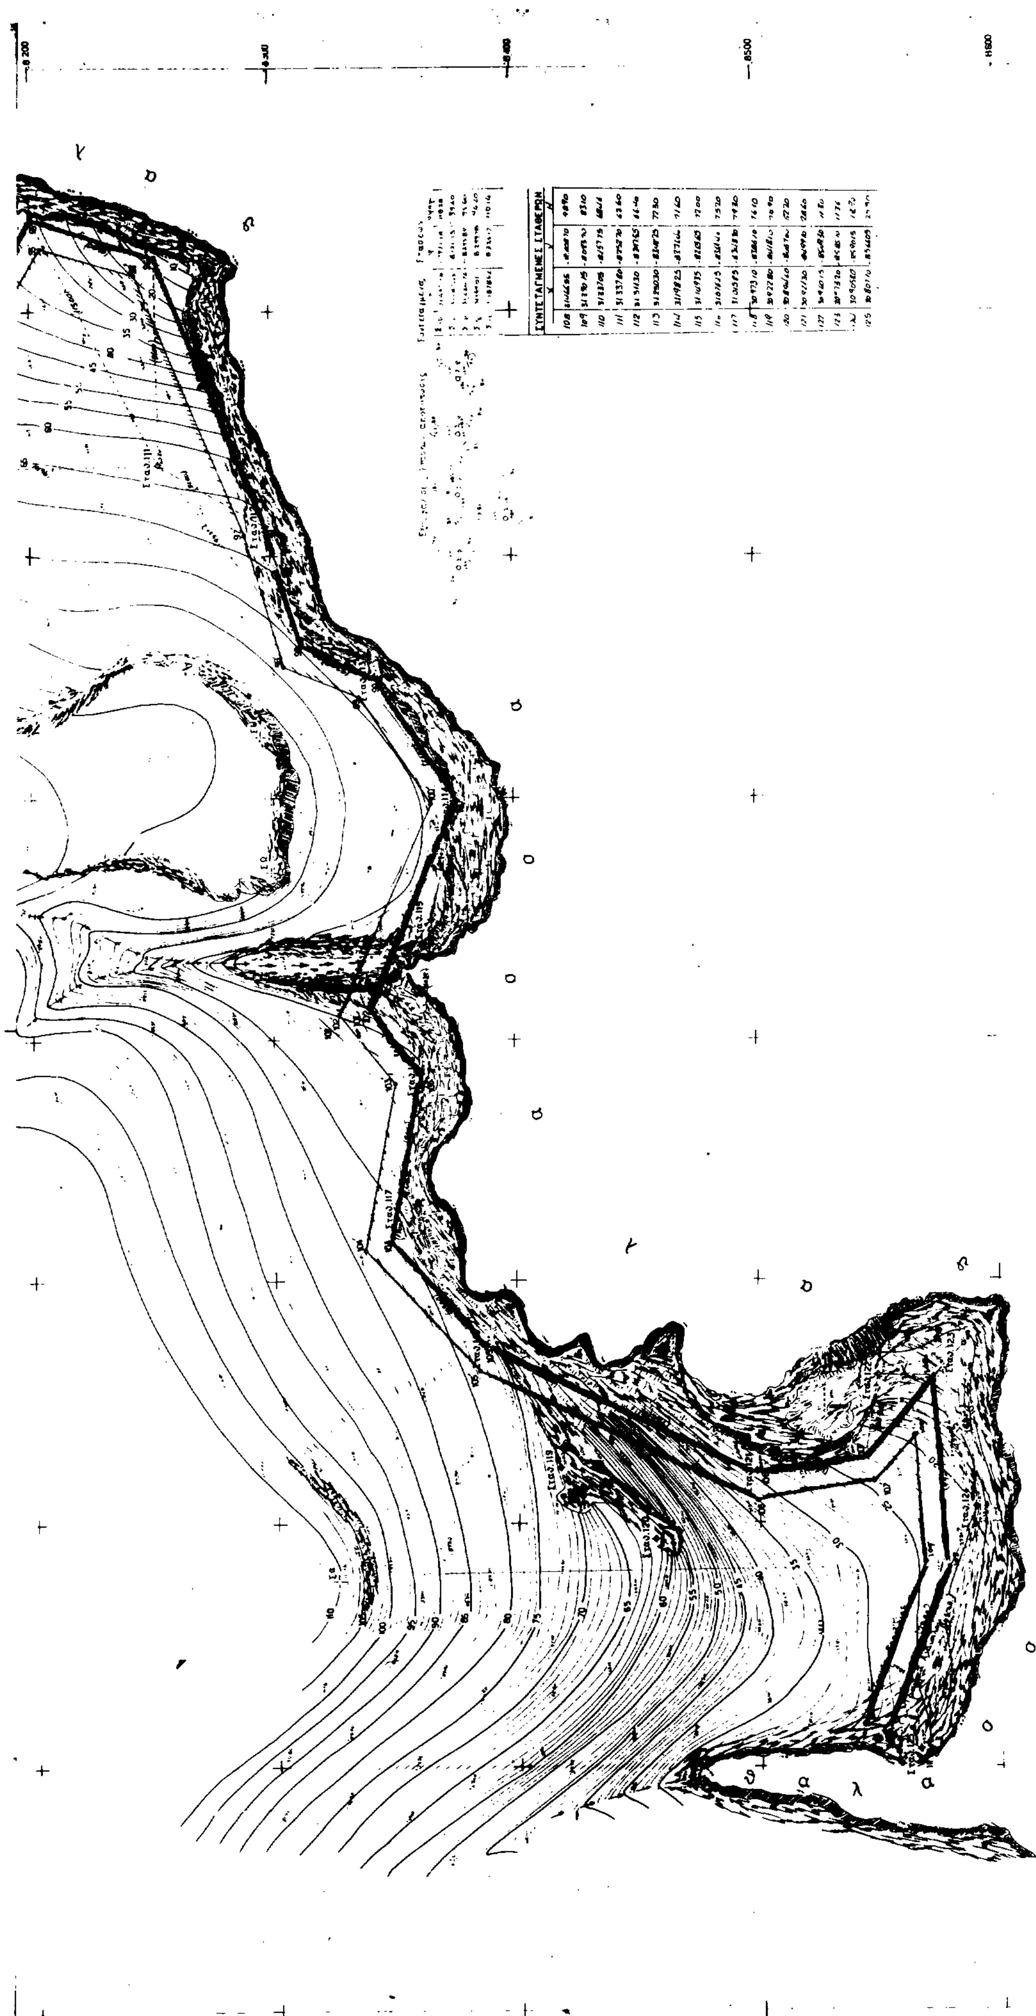
ΣΥΝΤΕΤΑΓΜΕΝΕΣ ΣΤΑΘΕΡΩΝ

Πινακίδα 1

ΓΡΑΦΙΚΟ ΥΨΟΜΕΤΡΙΚΟ ΔΙΑΓΡΑΜΜΑ

Δια τον καθορισμό Αιγιαλού και παραλίας

Στη Θεση: Καβο Πλάκο. Παλαιοκαστρου (κοινοτης)

ΣΗΤΕΙΑΣ Ν. ΚΡΗΤΗΣ

ΚΛΙΜΑΚΑ 1:1000

Ιδιοκτήτης:

ΕΤΑΙΡΙΑ ΑΝΑΠΤΥΞΕΩΣ ΑΝΑΤΟΛΙΚΗΣ ΚΡΗΤΗΣ Α.Ε.

Φεβρουαριος 1991

εργασια υπαιθρου Σχεδιαστης


ΠΑΝΑΓ. ΜΑΝΩΛΙΚΑΚΗΣ

Ο Μηχανικος

Εθεωρηθη 14/5/91

Ο.Α.Τ.Υ.

Ηλεχθη 14/5/91

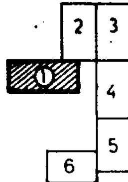

Σημειωση

[redacted]

ΥΠΟΜΝΗΜΑ

1) 1.2.3. ... Η Γραμμη Αιγιαλου

2) 1'.2'.3' ... Η Γραμμη Παραλιας

3) Οι κορυφές των οριογραμμων Αιγιαλού και Παραλιας εξαρτήθηκαν από σταθερα σημεια

4) Ο καθορισμός στην περιοχη εγινε δια πρωτη φορα

5) Συνεδρίαση της επιτροπής Σητεια 7-6-1991

Ο Πρόεδρος

Τα μέλη

6800

6900

7000

7100


7200


29900

30000

30100

30200

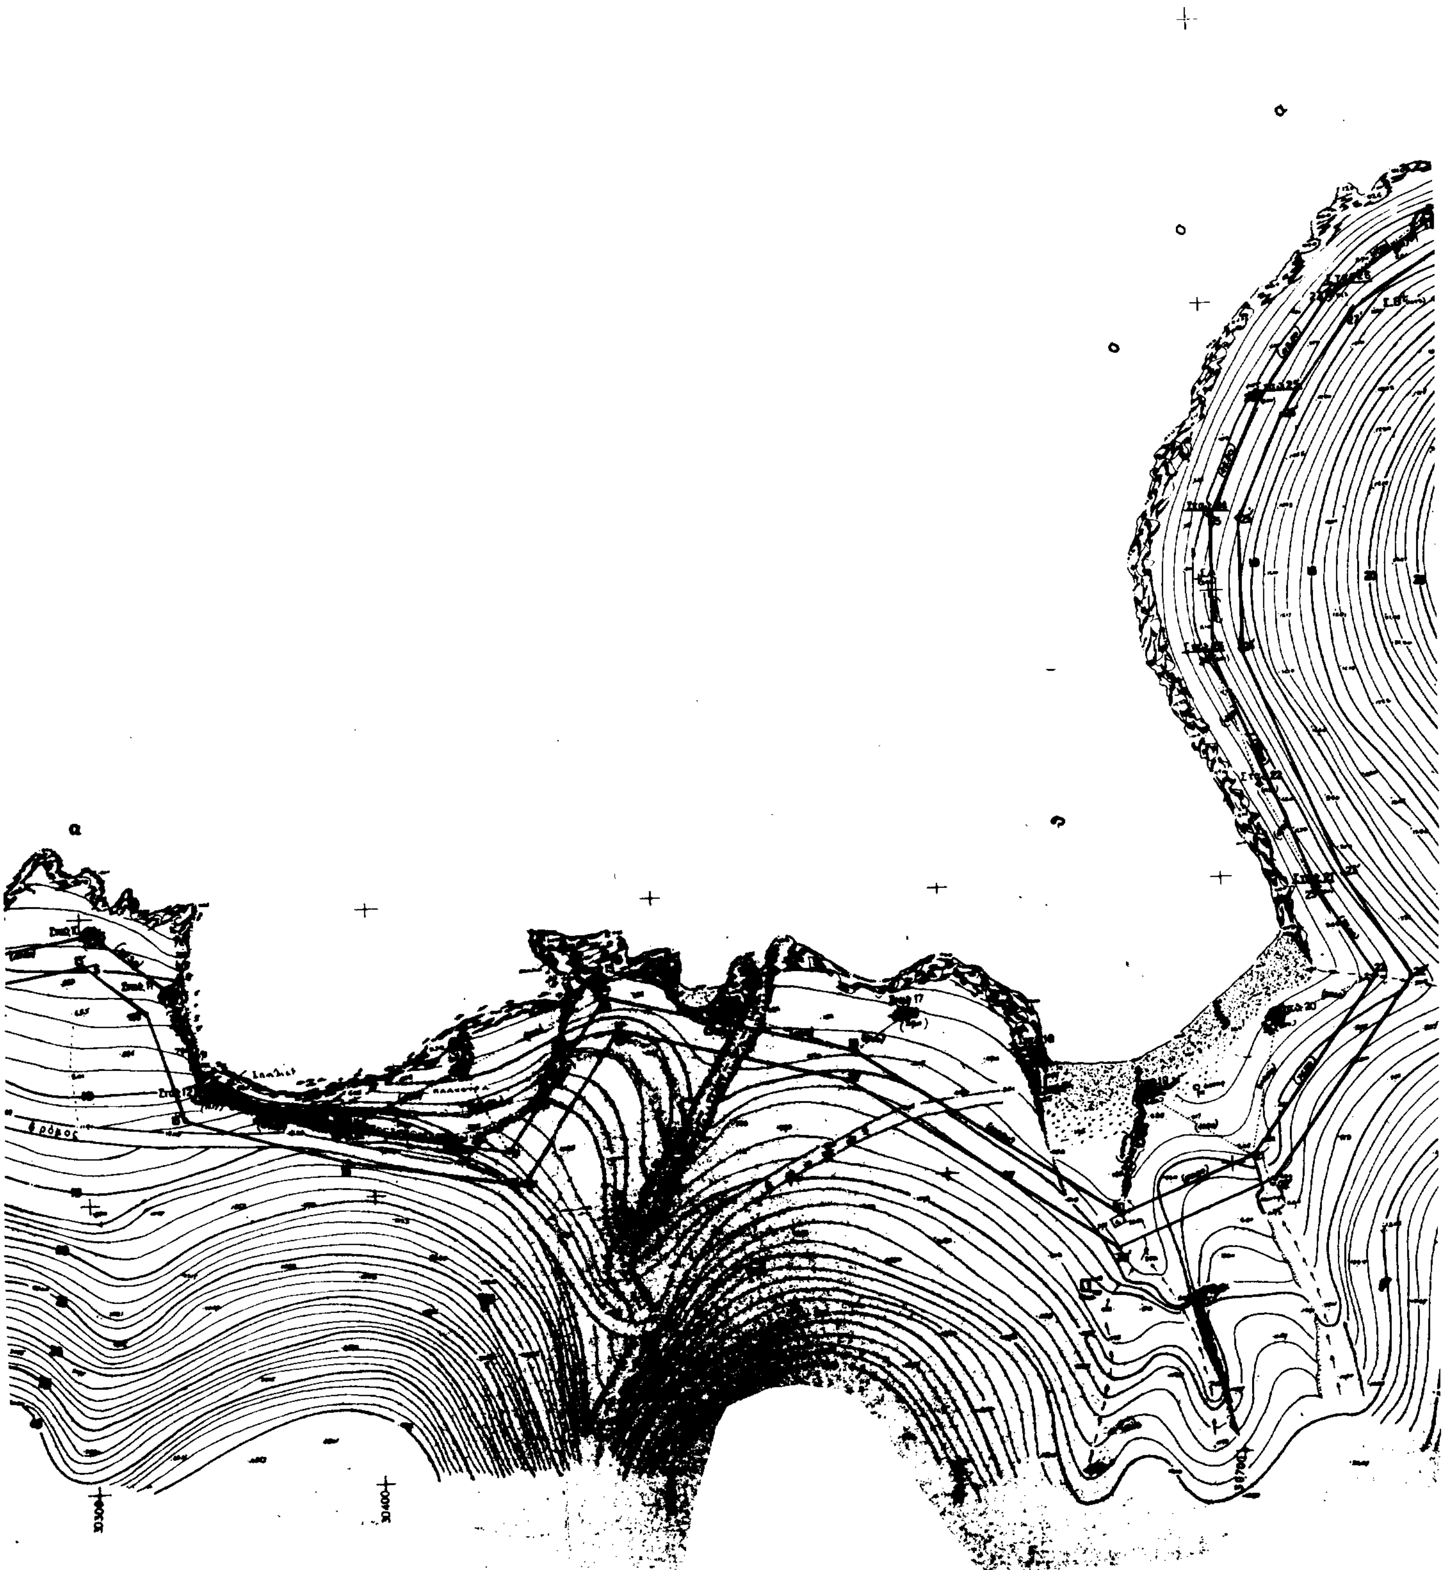

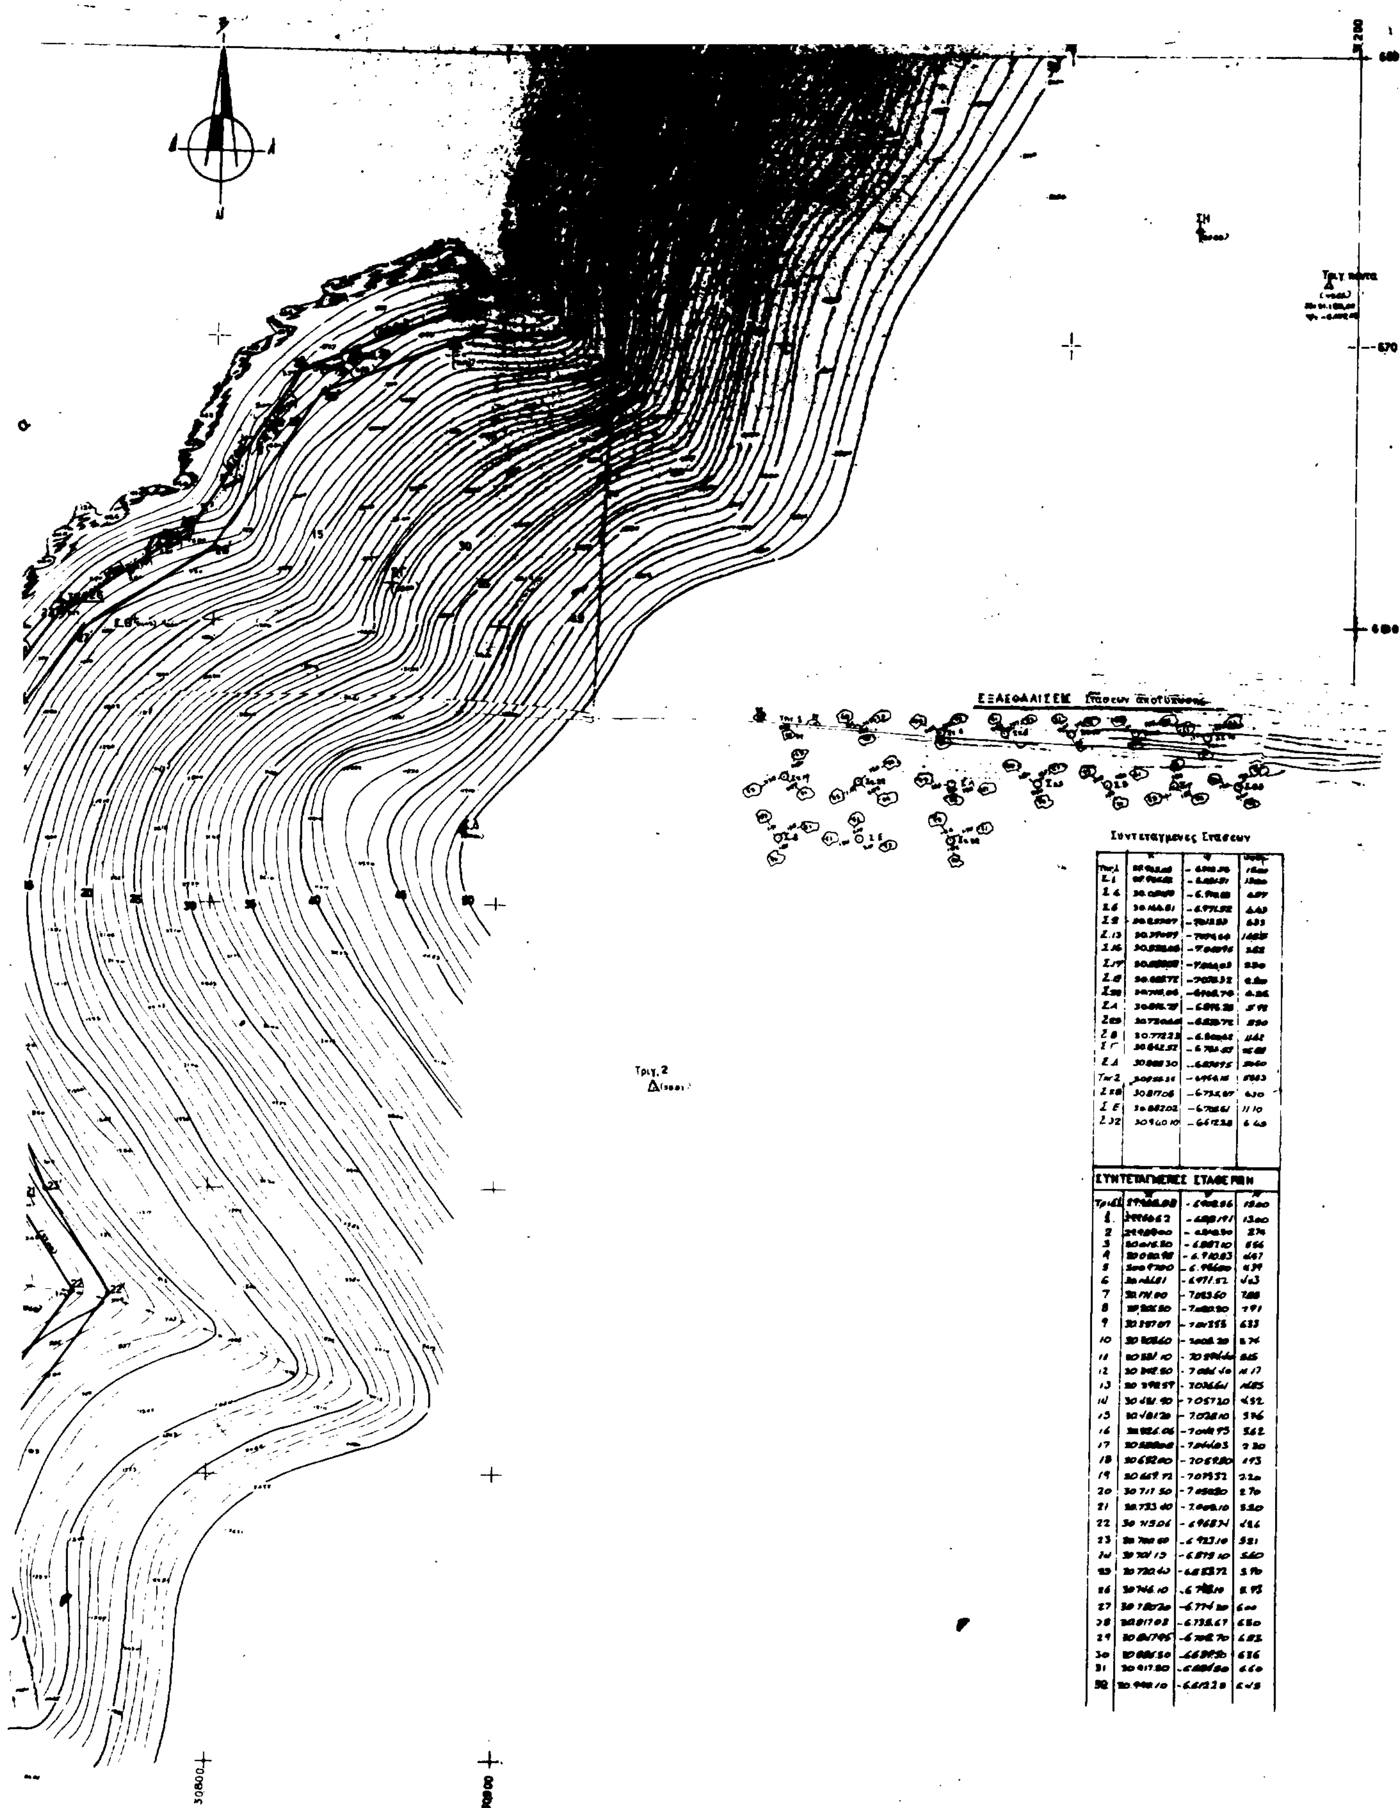
ΕΞΑΣΦΑΛΙΣΕΙΣ Στάσεων αποτύπωσης
Συντεταγμένες Στάσεων
ΣΥΝΤΕΤΑΓΜΕΝΕΣ ΣΤΑΘΕΡΩΝ
Τριγ. 2
30800
30900